



**SYNDICAT MIXTE
D'ÉNERGIES, D'ÉQUIPEMENTS
ET DE E-COMMUNICATION DU JURA**

1, Rue Maurice Chevassu 39000 LONS LE SAUNIER
Tél. 03.84.47.04.12 Télécopie: 03.84.24.81.54

AFFAIRE N° 2022-01-005

**COMMUNE DE
ROCHFORT SUR NENON**

ALIMENTATION ELECTRIQUE
BATIMENT RUE PIERRE THIBERT

PLAN DES RESEAUX SOUTERRAINS PROJETES

Echelle: 1/200

N° DT : 2022020806805DAD

N° AFFAIRE ENEDIS : DC23/037823

PLAN 2/2



12 Rue de Cluj - BP 47443 - 21074 DIJON Cedex
Tél: 03.80.78.79.80 - Fax: 03.80.78.79.81


N° 41975-BE

INDICE

DATE

MODIFICATION

**PIQUETAGE
PRELIMINAIRE
RECTIFIE**

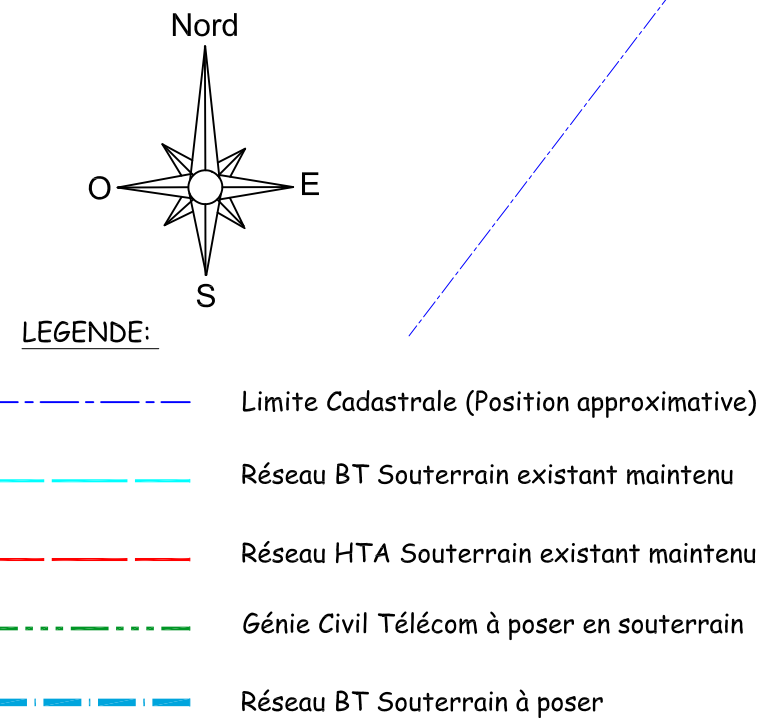

**ANNEXE 1 du CCTP - TABLEAU DES
CONDUCTEURS ELECTRIQUES EN POSE**

| Prix B.P.U. | 500 | 502 | 550 | 532 |
|-----------------------------|--------------|-------------------|---|-----------------------|
| Tronçon | Tranchée 500 | Surprofondeur 502 | Déroutage tranchée | Dans coffret ou boîte |
| | | | BT 3*150 mm ² +170 mm ² | Gaine diamètre 110 mm |
| Réseau électrique BT | | | | |
| Câble A à rabattre | 6 | 10 | | |
| A / B | 6 | | 4 | 10 |
| A / C | 70 | 70 | 10 | 74 |
| | | | 8 | 84 |
| TOTAL ELEC (a) | 76 | 80 | 10 | 10 |

**TABLEAU DES
FOURREAUX DE
COMMUNICATION**

| Prix B.P.U. | 500 | 842 |
|-------------------------|--------------------------------------|-------------------------------|
| Tronçon | Tranchée 500 uniquement réseau de CE | F et p de fourreaux PVC 42/45 |
| Réseau principal | | |
| GC1 / GC2 | 66 | 10 |
| Sous-total | 66 | 10 |
| TOTAL | 66 | 10 |

