



**SYNDICAT MIXTE**  
D'ÉNERGIES, D'ÉQUIPEMENTS  
ET DE E-COMMUNICATION DU JURA

1 Rue Maurice Chevassu - 39000 LONS LE SAUNIER  
Tél. : 03.84.47.81.26

**Commune de DOLE**

Effacement Avenue de NORTWICH

**Plan Parcellaire de Pose**

Echelle du Plan : 1/1000

**PIQUETAGE DEFINITIF**

Plan No: 1 / 5

Travaux Réalisés Par :

Approbation Syndicat

Date :

No DT : 2021050300317D50

C.A. SIDEC : Jérôme GAILLARD

C.A. DEMONGEOT : B. HARVET

No Syndicat : 2020-01-010

No ENEDIS : DB24/

No DEMONGEOT : BE-41789

Dessiné par

Vérifié par

Indice

Date

Modifications

D.LHENRY B.HARVET

D.LHENRY B.HARVET

07/09/2022

PIQUETAGE DEFINITIF

07/09/2022



PIQUETAGE PRELIMINAIRE

12/07/2021

07/09/2022

PIQUETAGE DEFINITIF

07/09/2022

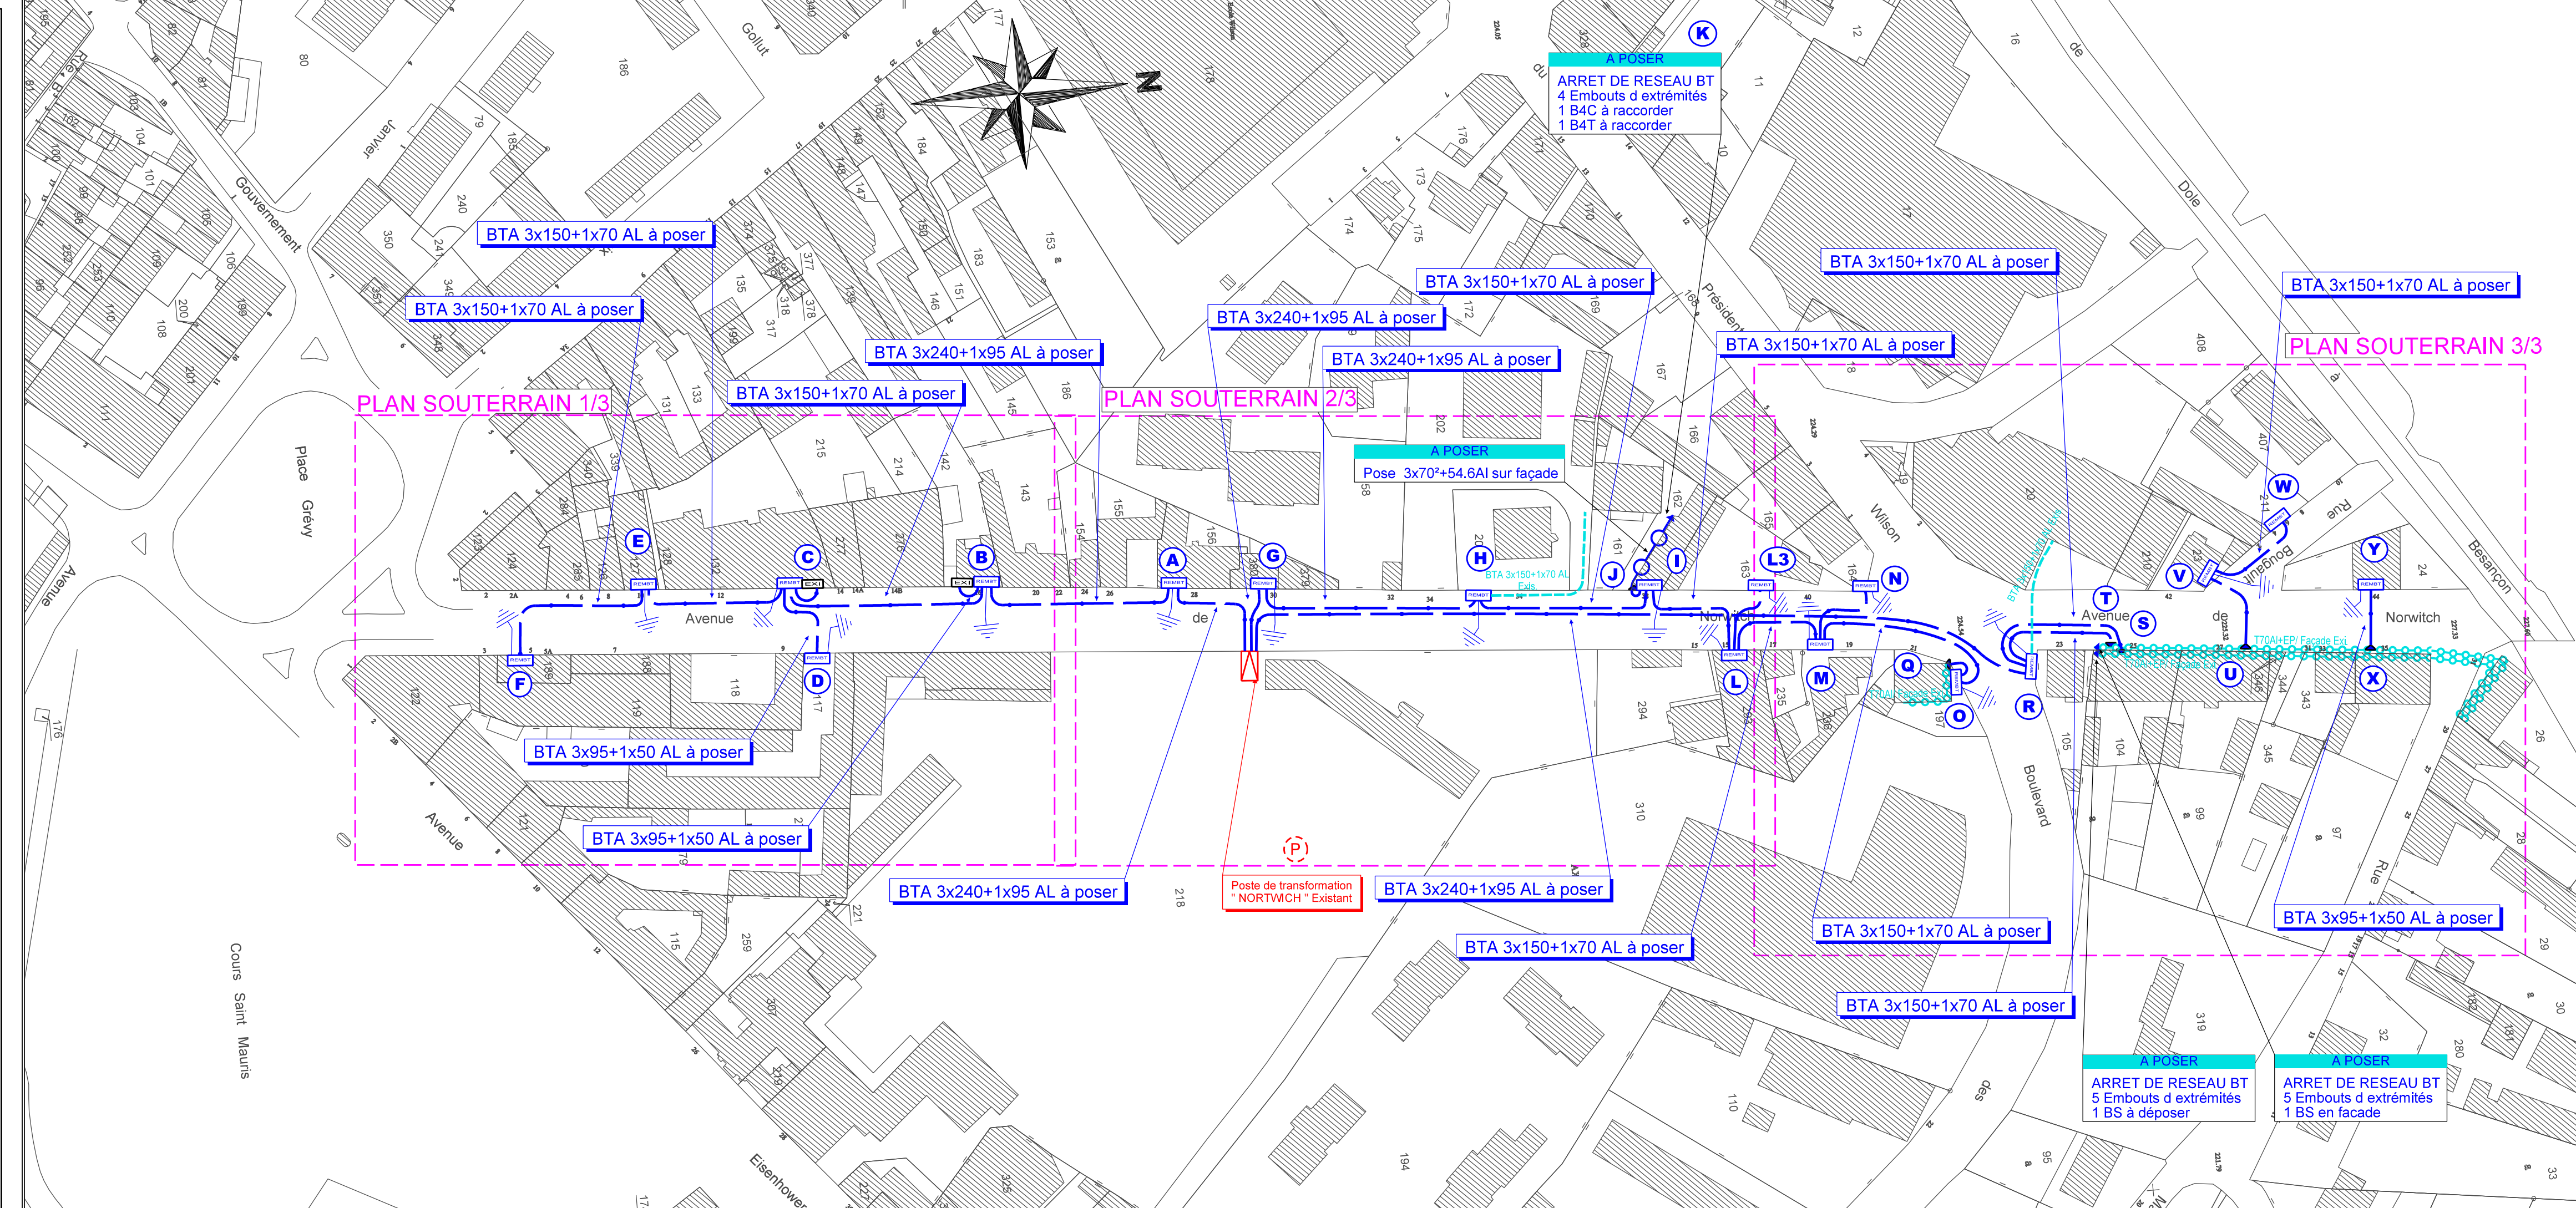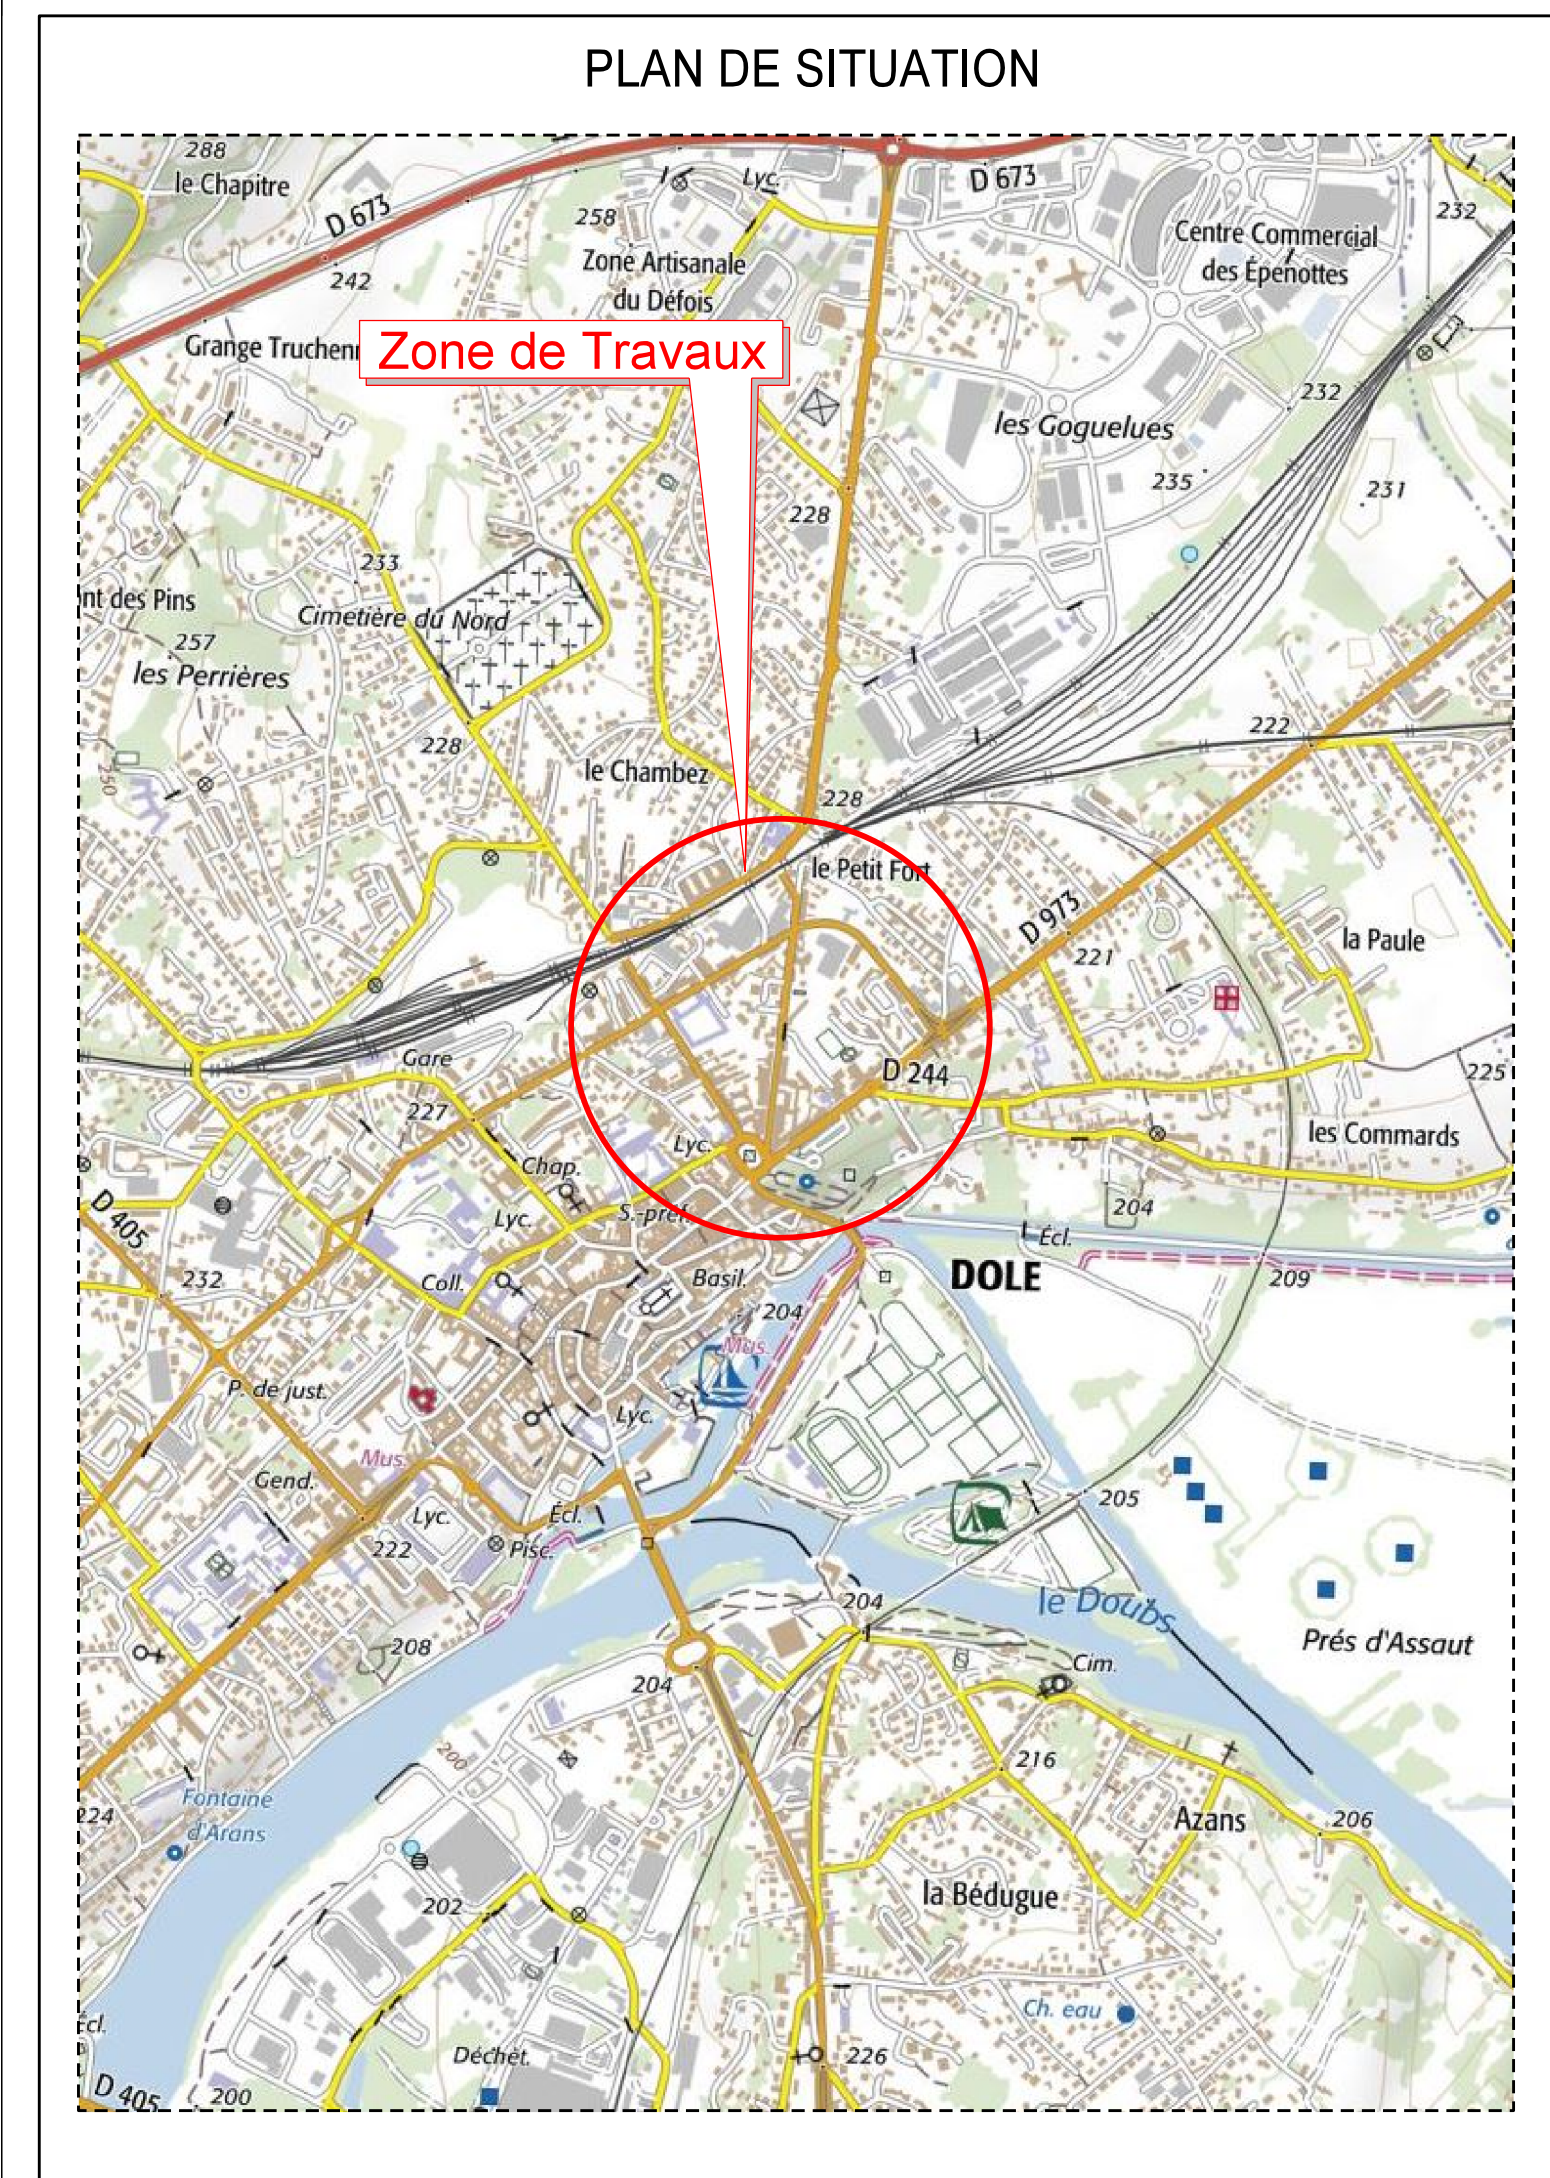

		12, Rue de Cluj - 21000 DIJON Tél: 03 80 78 79 80	
B	07/09/2022	PIQUETAGE DEFINITIF	D.LHENRY B.HARVET
A	12/07/2021	PIQUETAGE PRELIMINAIRE	D.LHENRY B.HARVET
Indice	Date	Modifications	Dessiné par Vérifié par



**SIDEC**  
**du Jura**  
SYNDICAT MIXTE  
D'ÉNERGIES, D'ÉQUIPEMENTS  
ET DE E-COMMUNICATION DU JURA

1 Rue Maurice Chevassu - 39000 LONS LE SAUNIER  
Tél. : 03.84.47.81.26

**Commune de DOLE**

Effacement Avenue de NORTHWICH

# Plan Souterrain des réseaux projetés

Echelle du Plan : 1/200

PIQUETAGE DEFINITIF

Plan No: 2 / 5

Travaux Réalisés Par :



12, Rue de Cluj - 21000 DIJON  
Tél: 03 80 78 79 80

Approbation Syndicat

Date :

No DT : 2021050300317D50

C.A. SIDEC : Jérôme GAILLARD


C.A. DEMONGEOT : B. HARVET

No Syndicat : 2020-01-010

No ENEDIS : DB24/

No DEMONGEOT : BE-41789

Indice	Date	Modifications	Dessiné par	Vérifié par
B	07/09/2022	PIQUETAGE DEFINITIF	D.LHENRY	B.HARVET
A	12/07/2021	PIQUETAGE PRELIMINAIRE	D.LHENRY	B.HARVET

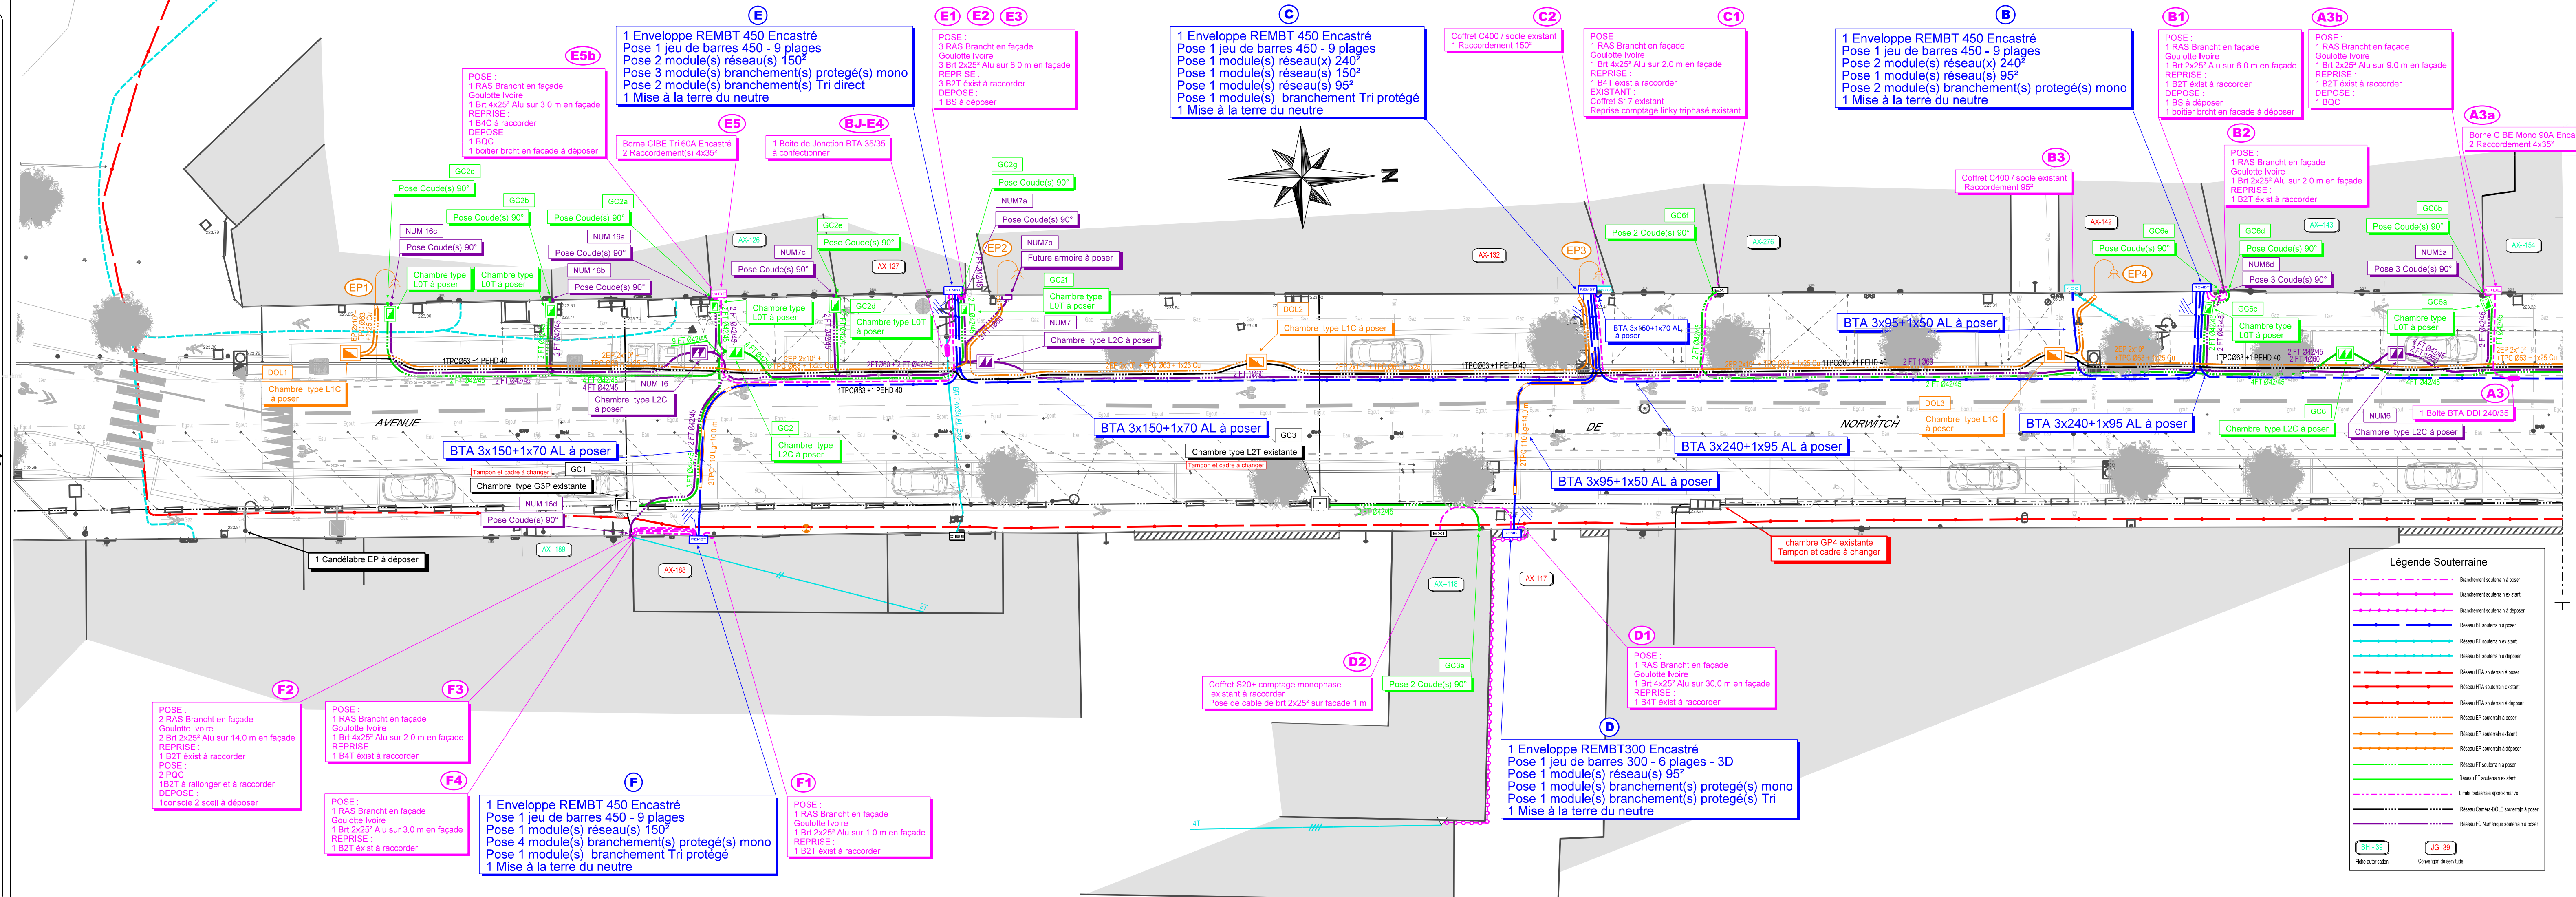

*Plan Souterrain des réseaux projetés*

Echelle du Plan : 1/200

PIQUETAGE DEFINITIF

Plan No: 3 / 5

Travaux Réalisés Par :

Approbation Syndicat

**DEMONGEOT** 12, Rue de Cluj - 21000 DIJON  
PROFESSION ENTREPRENEUR Tél: 03 80 78 79 80

Date :

No DT : 2021050300317D50

C.A. SIDEC : Jérôme GAILLARD


C.A. DEMONGEOT : B. HARVET

No Syndicat : 2020-01-010

No ENEDIS : DB24/

No DEMONGEOT : BE-41789

Indice	Date	Modifications	Dessiné par	Vérifié par
B	07/09/2022	PIQUETAGE DEFINITIF	D.LHENRY	B.HARVET
A	12/07/2021	PIQUETAGE PRELIMINAIRE	D.LHENRY	B.HARVET

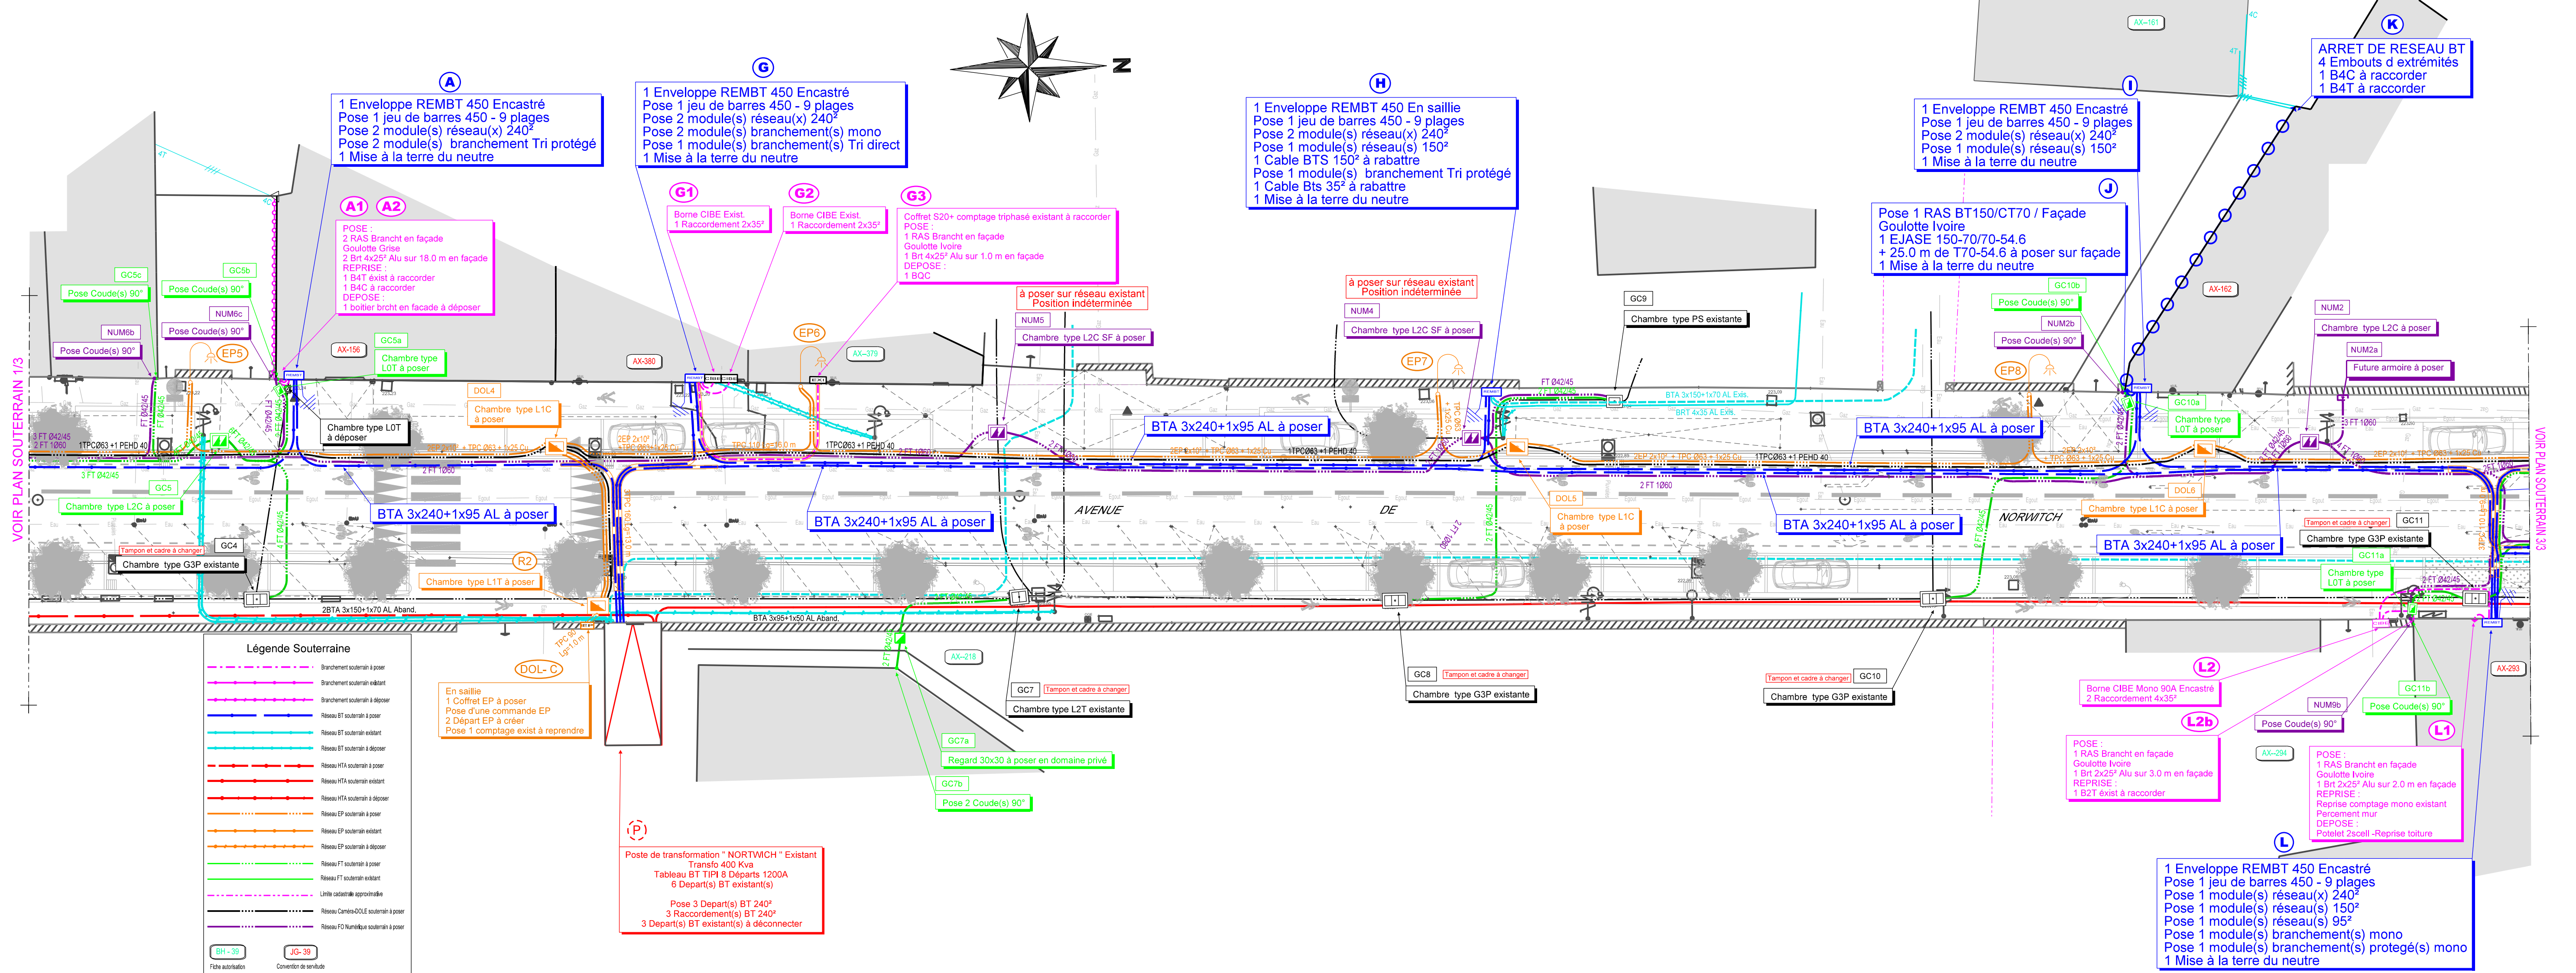

**Légende Souterraine**

	Branchement souterrain à poser
	Branchement souterrain existant
	Branchement souterrain à déposer
	Réseau BT souterrain à poser
	Réseau HTA souterrain existant
	Réseau BT souterrain à déposer
	Réseau HTA souterrain à poser
	Réseau HTA souterrain existant
	Réseau EP souterrain à déposer
	Réseau EP souterrain existant
	Réseau EP souterrain à déposer
	Réseau FT souterrain à poser
	Réseau FT souterrain existant
	Limite cadastrale approximative
	Réseau Câbles-DOL souterrain à poser
	Réseau FO Numérique souterrain à poser

**DOL-C**  
En saillie  
1 Coffret EP à poser  
Pose d'une commande EP  
2 Départ EP à créer  
Pose 1 comptage exist à reprendre

**(P)**  
Poste de transformation "NORTWICH" Existante  
Transfo 400 Kva  
Tableau BT TIPI 8 Départs 1200A  
6 Départ(s) BT existant(s)  
Pose 3 Départ(s) BT 240<sup>2</sup>  
3 Raccordement(s) BT 240<sup>2</sup>  
3 Départ(s) BT existant(s) à déconnecter

**L**  
1 Enveloppe REMBT 450 Encastré  
Pose 1 jeu de barres 450 - 9 plages  
Pose 1 module(s) réseau(x) 240<sup>2</sup>  
Pose 1 module(s) réseau(s) 150<sup>2</sup>  
Pose 1 module(s) réseau(s) 95<sup>2</sup>  
Pose 1 module(s) branchement(s) mono  
Pose 1 module(s) branchement(s) protégé(s) mono  
1 Mise à la terre du neutre

# Commune de DOLE

Effacement Avenue de NORTWICH

## Plan Souterrain des réseaux projetés

Echelle du Plan : 1/200

PIQUETAGE DEFINITIF

Travaux Réalisés Par :



12, Rue de Cluj - 21000 DIJON  
Tél. 03 80 78 79 80

Plan No: 4 / 5

Approbation Syndicat

Date :

No DT : 2021050300317D50

C.A. SIDEC : Jérôme GAILLARD


C.A. DEMONGEOT : B. HARVET

No Syndicat : 2020-01-010

No ENEDIS : DB24/

No DEMONGEOT : BE-41789

Indice	Date	Modifications	Dessiné par	Véifié par
B	07/09/2022	PIQUETAGE DEFINITIF	D.LHENRY	B.HARVET
A	12/07/2021	PIQUETAGE PRELIMINAIRE	D.LHENRY	B.HARVET

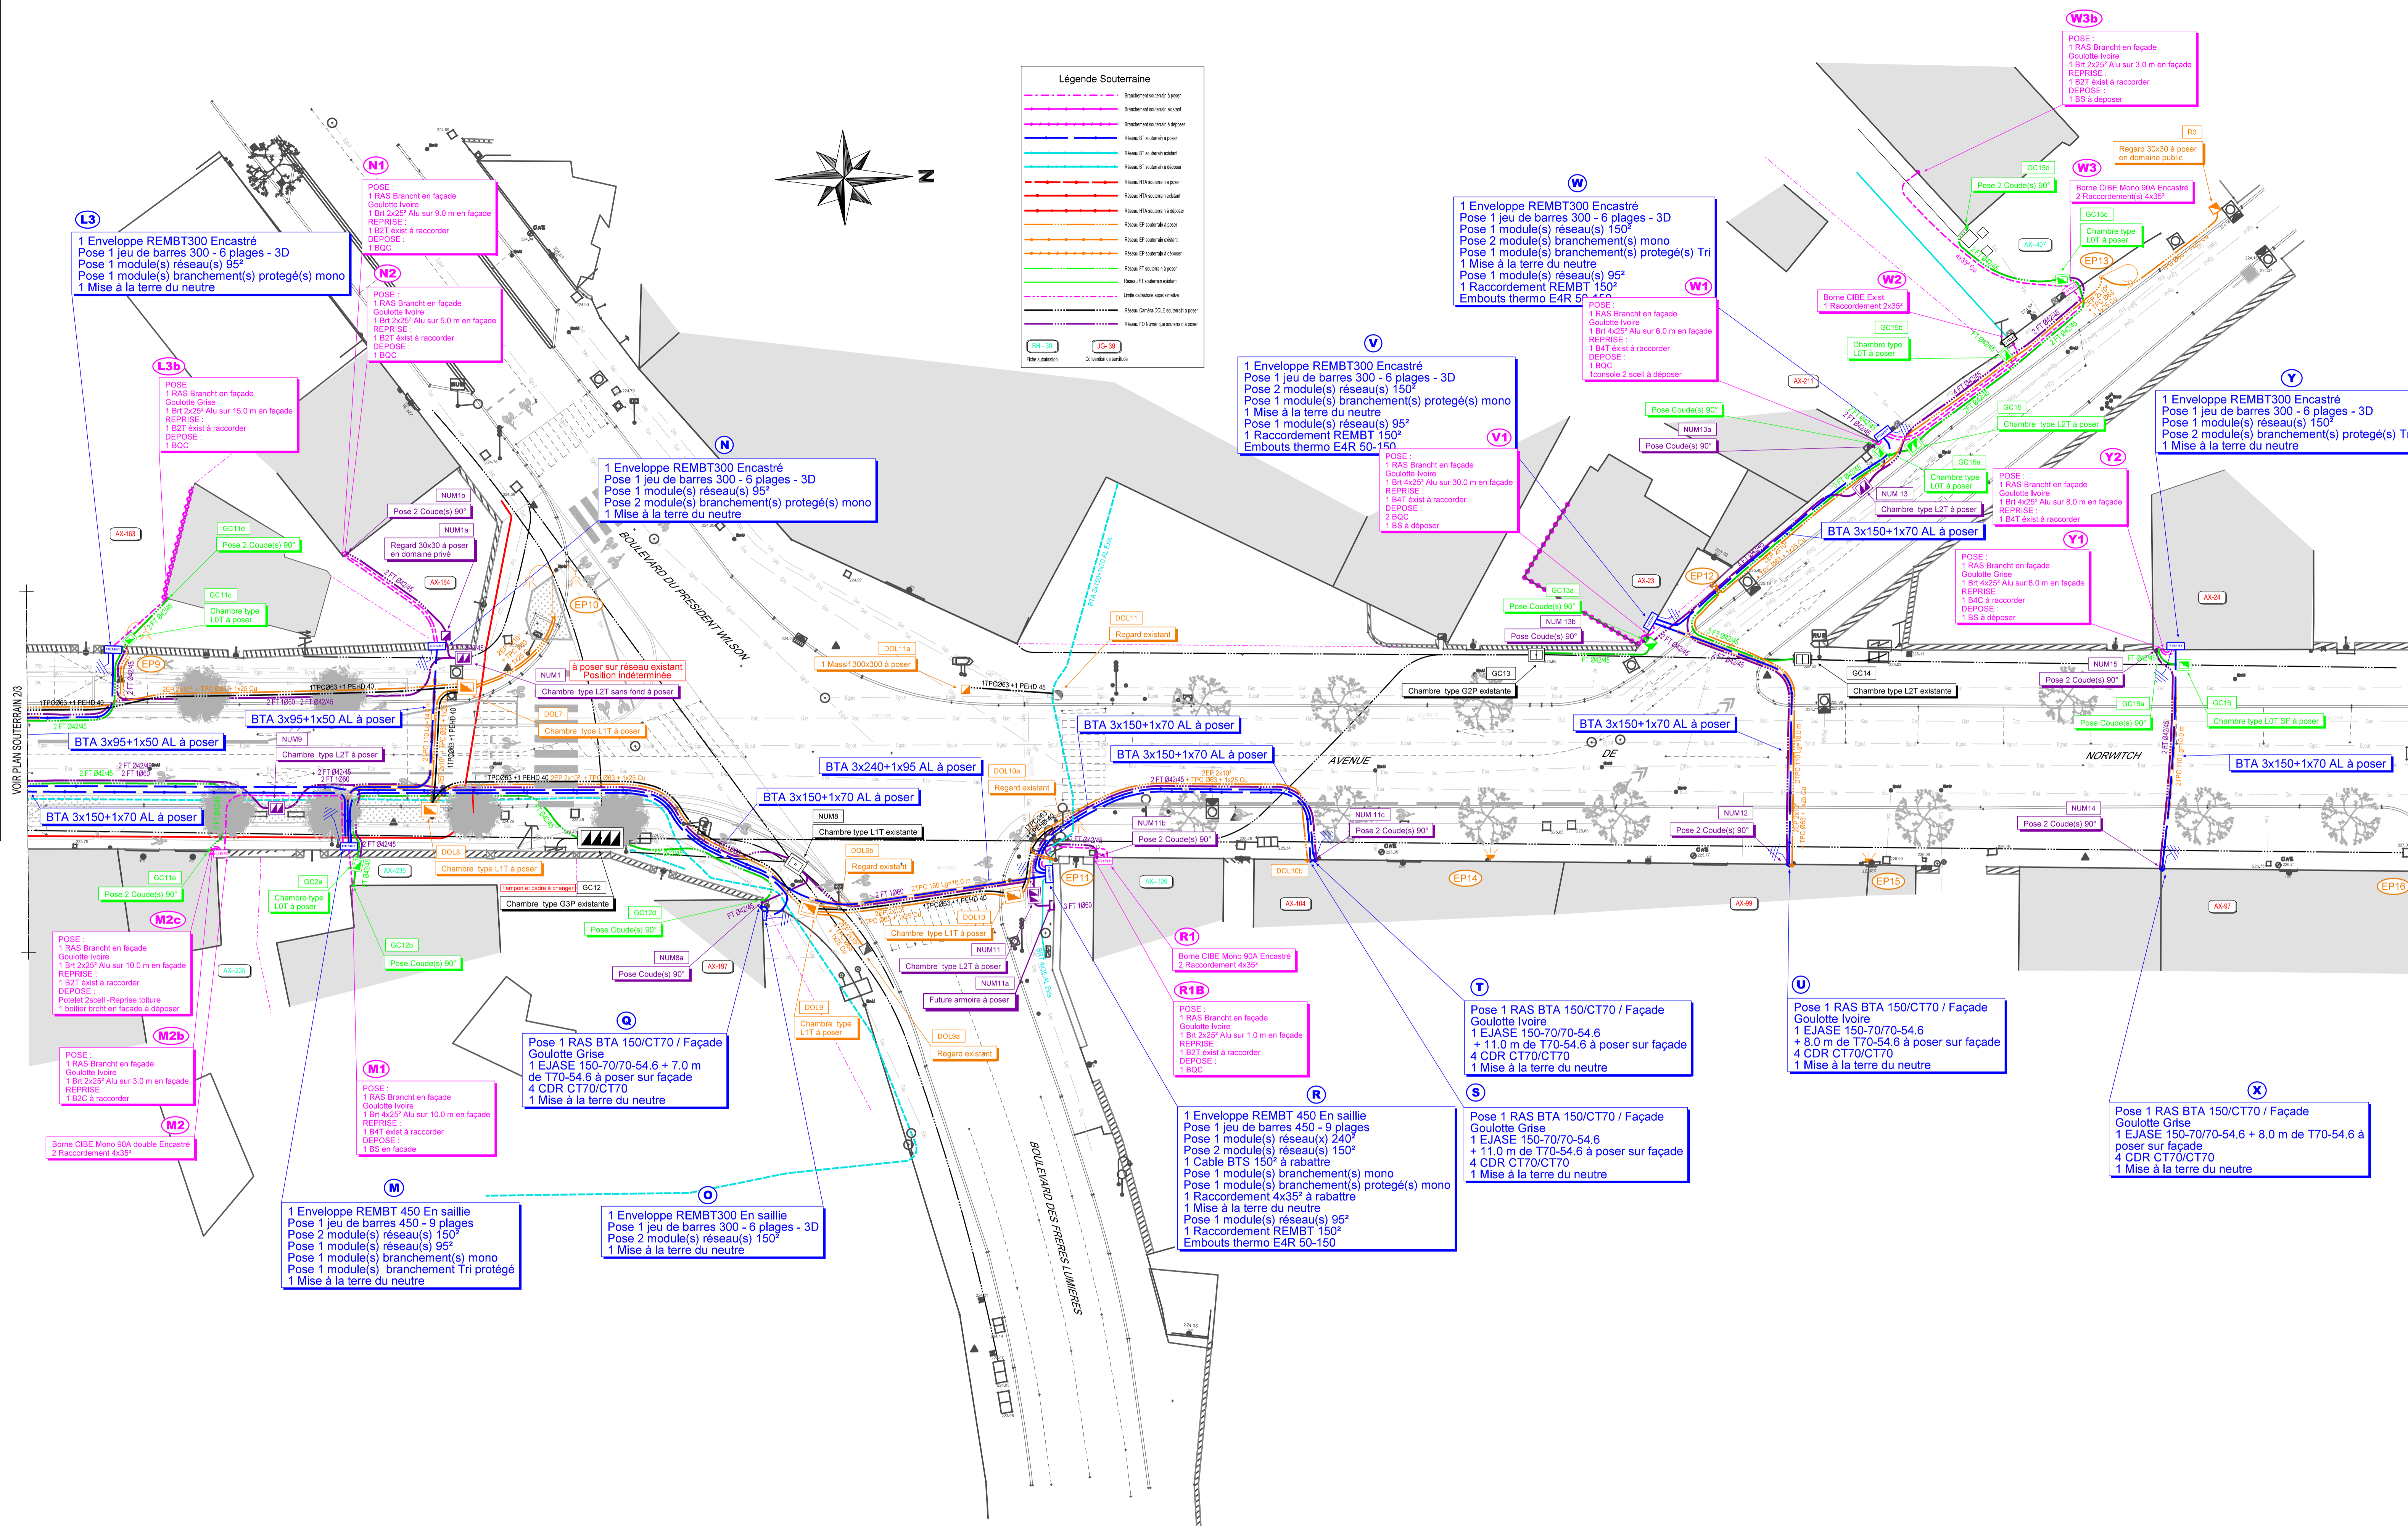



**SYNDICAT MIXTE**  
D'ÉNERGIES, D'ÉQUIPEMENTS  
ET DE E-COMMUNICATION DU JURA

1 Rue Maurice Chevassu - 39000 LONS LE SAUNIER  
Tél. : 03.84.47.81.26

**Commune de DOLE**

Effacement Avenue de NORTWICH

**Plan Parcellaire de Dépose**

Echelle du Plan : 1/1000

**PIQUETAGE DEFINITIF**

Plan No: 5 / 5

Travaux Réalisés Par :



12, Rue de Cluj - 21000 DIJON  
Tél: 03 80 78 79 80

Approbation Syndicat

Date :

No DT : 2021050300317D50

C.A. SIDEC : Jérôme GAILLARD

C.A. DEMONGEOT : B. HARVET

No Syndicat : 2020-01-010

No ENEDIS : DB24/

No DEMONGEOT : BE-41789

**TABLEAU DES CONDUCTEURS  
ELECTRIQUES EN DEPOSE  
2020 0A 009 - EFF**

Prix B. P.U.	775	474
Tronçon		
Longueur Géographique		
Conducteur isolé TT0*		
Conducteur T2025P en T425P en T20 4P 425		
fil nu : section, nombre de fils		

Réseau électrique			
PBA1 / PBA6	278		1668
PBA9 / PBA17	178	187	
PBA9 / PBA18	178	187	
PBA13 / PBA13a	12	13	
PBA19 / PBA21	31	33	
PBA1	82		86
PBA2	121		127
PBA3	14		15
PBA4	24		25
PBA5	23		24
PBA7	78		80
PBA8	49		52
PBA11	5		5
PBA13	12		13
PBA17	6		6
PBA20	8		8
PBA21	54		57
Façade	15		16
<b>TOTAL</b>	<b>1166</b>	<b>420</b>	<b>514</b>

